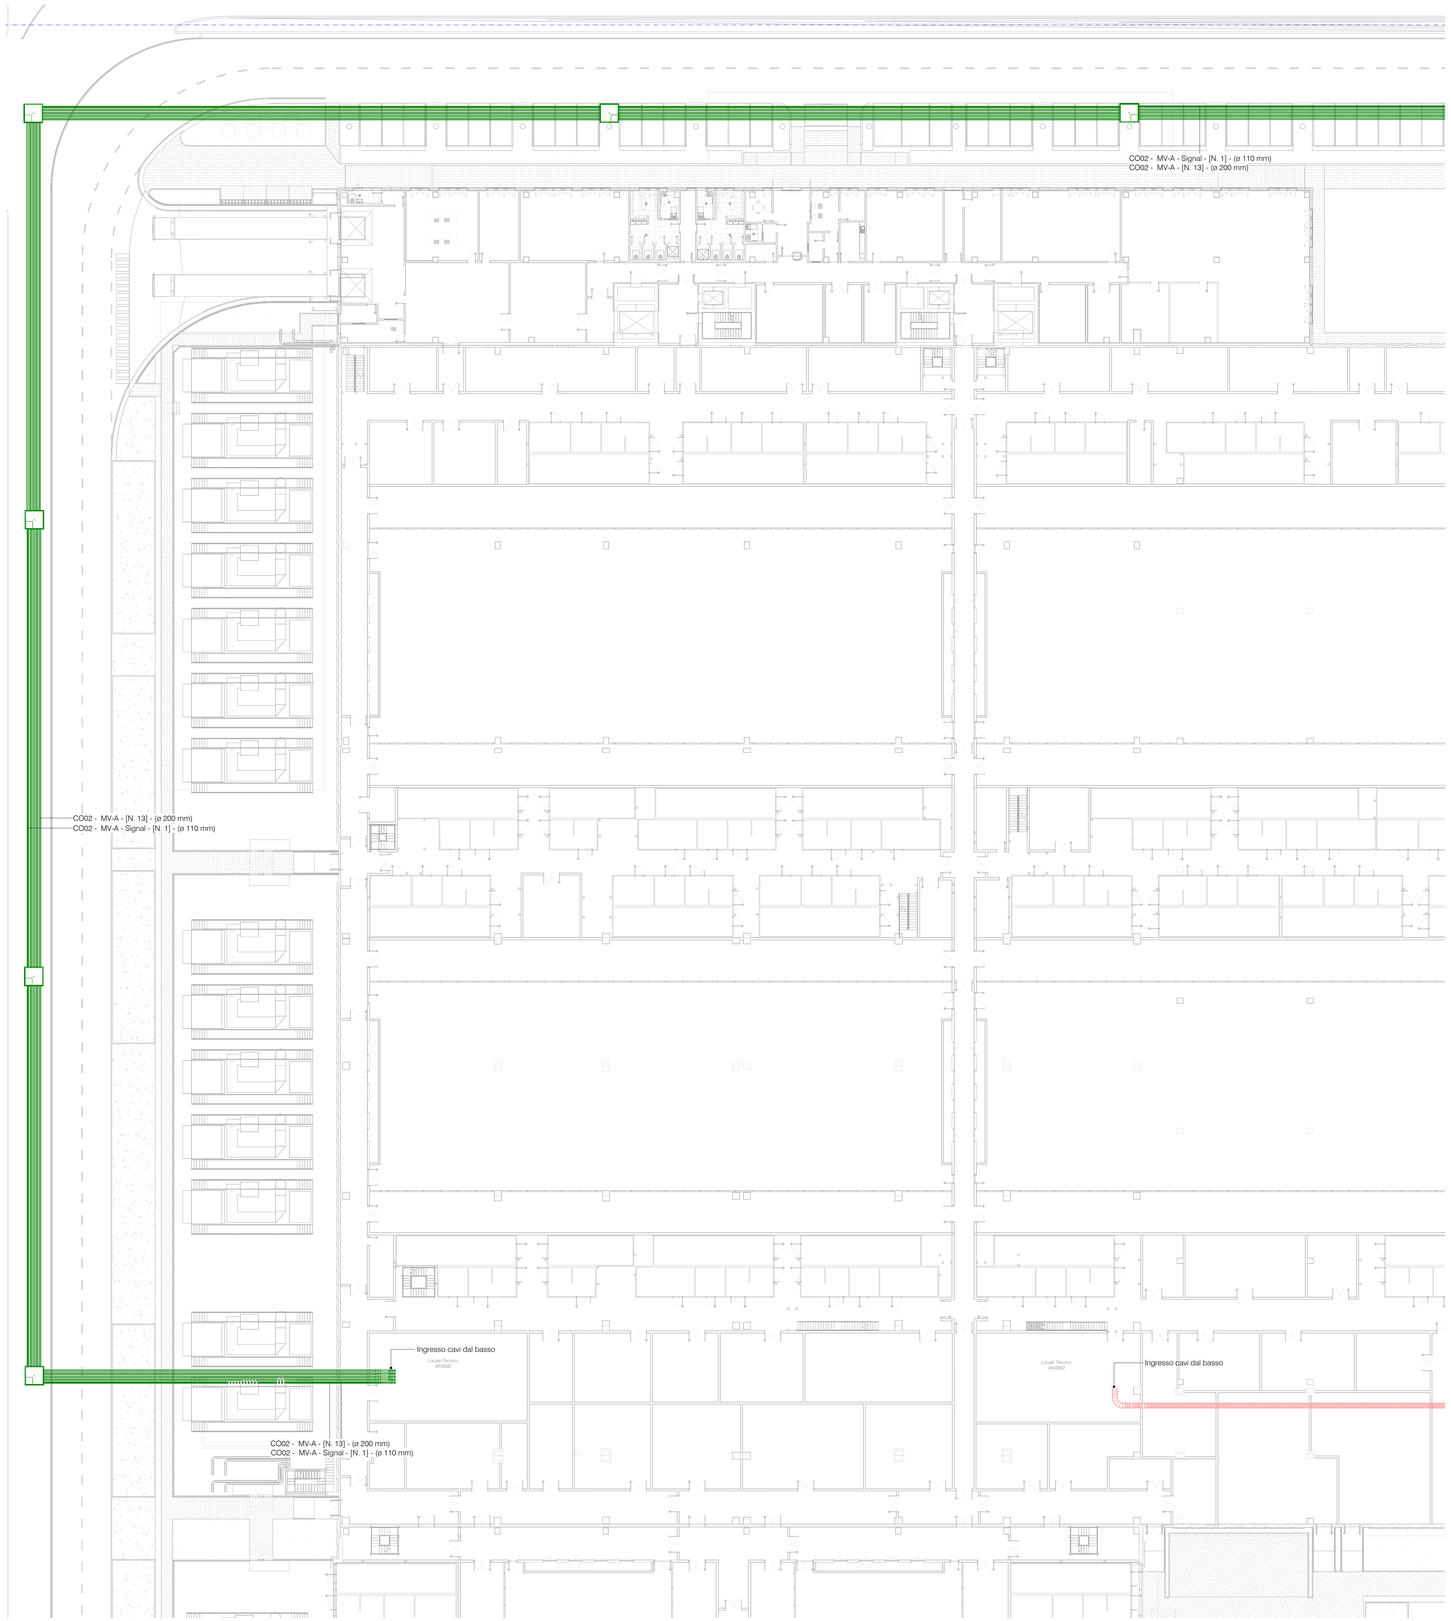

Distribuzioni esterne - Media tensione - Foglio 2

1 : 250

Legenda

Media Tensione

	Pozzetto in calcestruzzo gettato in opera completo di chiusino in ghisa carrabile (fornitura opere civili) D.2000x2000x2500mm
	Pozzetto in calcestruzzo gettato in opera completo di chiusino in ghisa carrabile (fornitura opere civili) D.2500x2500x2500mm
	Cavidotto corrugato in polietilene a doppia parete, R > 750N. Media Tensione - A
	Cavidotto corrugato in polietilene a doppia parete, R > 750N. Media Tensione - B
	Limite proprietà
	Limite fase 1 / fase 2
	Quadro elettrico

Firmato digitalmente da:
PAOLA ENRICA FIORINI
Data: 06/02/2026 12:11:28

Keyplan **LIN10**

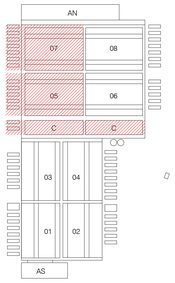

REV	DATA / DATE	DESCRIZIONE / DESCRIPTION
A	09.02.2026	

CIVIL, ARCH. AND MEP DESIGN:

L22DC

L22 DC *è una divisione di:*
Lombardini22 S.p.A.
Via Lombardini 22 20143 Milano, Italia
T. +39 02 36 59 62 00 F. +39 02 93 20 13 97
info@l22.it www.l22.it

Capitale sociale Euro 100.000 i.v.
C.F.-P.IVA: 05505600964 R.E.A. 1827099

Sistema di gestione qualità conforme alla UNI EN ISO 9001:2008 - Certificato Nr. 50 100 8319 da TÜV Italia

STRUCTURE DESIGN:

Ing. Arturo Donadio e Antonio Condello
S.P.S. S.r.l. www.spsarl.mi.it
Via M. Gioia, 64 - 20125 Milano, Italia
segreteria@spsarl.mi.it T. 02.66044887

COMMITTENTE / CLIENT:

SAVILLS INVESTMENT MANAGEMENT SGR S.P.A.
Milano, via San Paolo, n. 7

TECHNICAL AUTHORITY:

ECHELON DATA CENTRES
Dublin, 19/20 The Cubes,
Offices, Beacon South Quarter

PROGETTO / PROJECT:
LIN10
Via della Costa, 2, Treviglio (BG)

PROGETTISTA / DESIGNER:
Ing. Roberto Cereda - Iscritto all'Ordine degli Ingegneri di Brescia n° 2909

Indirizzo: Via Ella Lombardini 22, 20143, Milano
Mail: ufficio.tecnico@l22.it - Pec: lombardini22@legalmail.it

OGGETTO / OBJECT:
VALUTAZIONE IMPATTO AMBIENTALE
Ai sensi degli art. 23-25 del D.Lgs. 152/06

TITOLO / DESCRIPTION:
Impianti elettrici e speciali
Distribuzioni Impianti Esterni
Media Tensione
Foglio 2

DISEGNATO DA: DRAWN BY:	CONTROLLATO DA: CHECKED BY:
FAZ	PTR
DATA/ DATE: 17/12/2025	SCALA / SCALE: 1:250

NOME FILE / FILE NAME:
4210_AE-005-Distribuzione impianti esterni, media tensione - Foglio 2

COMMESSA / JOB:	FORMATO / SHEET:
4210	A0

TAVOLA / DRAWING:

AE-005

DATA REV.:	REV.:
09.02.2026	A

© Lombardini22 S.p.A. ES DT (rev.-) (L.663/41 Art.2575)